


Erdgeschoss

Haus Jan Brass EG

Gesamtbettenzahl: 40

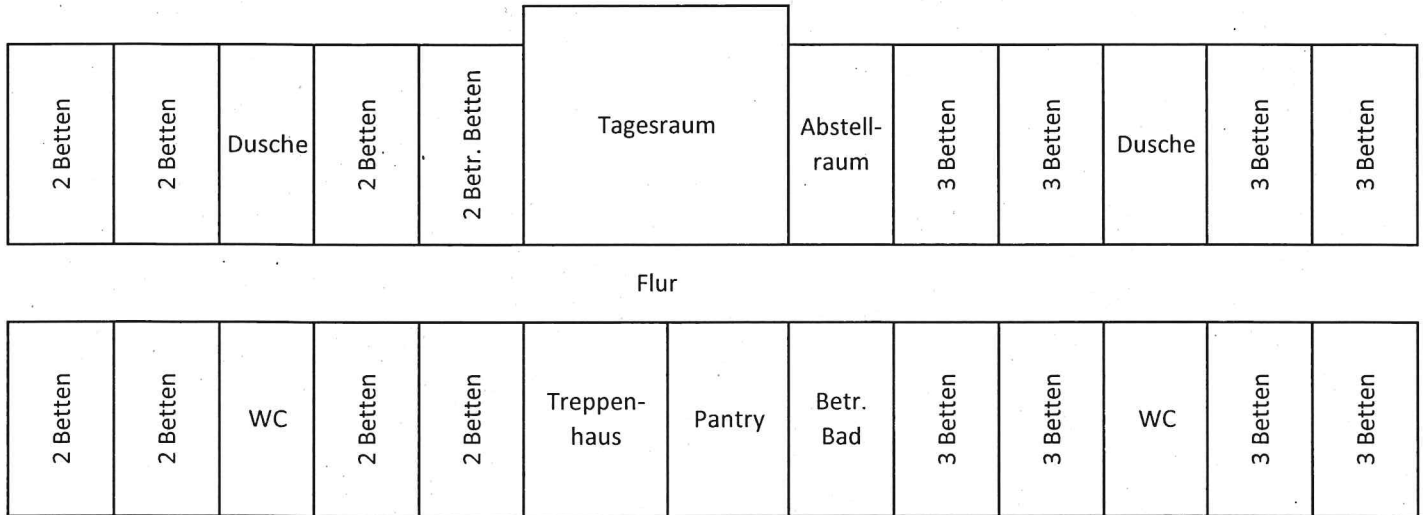

7 x 2er Zimmer á 2 Einzelbetten

8 x 3er Zimmer á 1 Etagenbett + 1 Einzelbett

1 x Betreuerzimmer á 2 Einzelbett

Duschräume: 3 Duschen + 4 Waschbecken

WC's: 4 Toiletten + 2 Urinale + 1 Waschbecken

(gr. Dusche für Rollifahrer + freistehendes WC zum überfahren geeignet)